Brandklass: EI60
Ljudklass, R'w: 52dB
Max vägghöjd: 3600mm

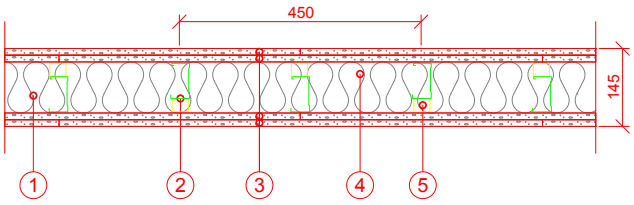

1. Skena Gyproc AC 95 som kantprofil
   (i golv, vägg och tak)
2. Regel Gyproc ER 70 ERGOstål, c 450 mm
3. 2 x 12,5 mm Gyproc Gipsskivor
4. 95 mm mineralull
5. Väggklammer Gyproc VK

BET	ANT	ÄNDRINGEN AVSER	DATUM	SIGN

HANDLING ÅÅMMDD
PROJEKT

GYPROC AB
Box 153, Kalmarleden 50
SE 740 24 Balsta
Tel: +46(0)171-415480
Fax: +46(0)171-415450
www.gyproc.se

RITAD/KONSTR AV: EH
DATUM: 2010-07-26
ANSVARIG: Teknisk Support

GS(21) 95/70 (450) 2-2 M95

SKALA: 1:10
RITN. NR: 3.1.6:109a