Brandklass: EI30
Ljudklass, R'w: 30dB
Max vägghöjd: 6000mm

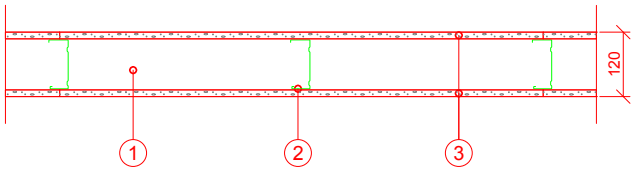

1. Skena Gyproc SK 95 som kantprofil
   (i golv och tak)
2. Regel Gyproc ER 95 ERGOstål, c 450 mm
3. 12,5 mm Gyproc Gipsskivor

BET	ANT	ÄNDRINGEN AVSER	DATUM	SIGN

HANDLING ÅÅMMDD

PROJEKT

GYPROC AB
Box 153, Kalmarleden 50
SE 740 24 Balsta
Tel: +46(0)171-415480
Fax: +46(0)171-415450
www.gyproc.se

RITAD/KONSTR AV: EH

DATUM: 2010-07-26

ANSVARIG: Teknisk Support

GS(5) 95/95 (450) 1-1 M0

SKALA: 1:10

RITN. NR: 3.1.6:102c