



Brandklass: EI30, REI15
Ljudklass, R'w: 30dB
Max vägg höjd: 4000mm

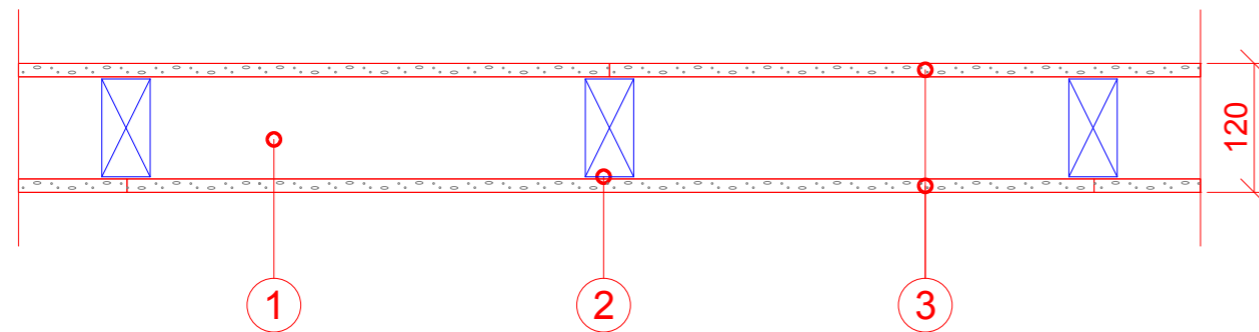

1. Kantregel 45x95 mm
2. Väggregel 45x95 mm, c 450 mm
3. 12,5 mm Gyproc Gipsskivor

BET	ANT	ÄNDRINGEN AVSER	DATUM	SIGN
HANDLING ÅÅMMDD				
PROJEKT				
				
GYPROC AB Box 153; Karmarleden 50 SE 746 24 Bålsta Tel: +46(0)171-415480 Fax: +46(0)171-415450 www.gyproc.se				
RITAD/KONSTR AV		EH		
ANSVARIG		Teknisk Support		
DATUM 2011-09-29				
GT(5) 95/95 (450) 1-1 M0				
SKALA 1:10		RITN. NR: 3.1.51:102c		