



Brandklass: R60, EI90, REI60
Ljudklass, R'w: 35-40dB
Max vägghöjd: 4000mm

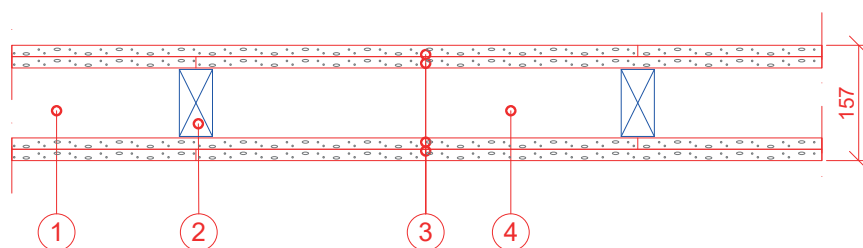

1. Kantregel 45x95 mm
2. Väggregel 45x95 mm, c 600 mm
3. 2 x 15,4 mm Gyproc Protect F
4. Kortlingar på regelns halva höjd vid brandklass R60

BET	ANT	ÄNDRINGEN AVSER	DATUM	SIGN
HANDLING ÅAMMDD				
PROJEKT				
				
<small>GYPROC AB Box 153, Kallmarleden 50 SE 749 24 Bästa Tel: +46(0)171-415480 Fax: +46(0)171-415450 www.gyproc.se</small>				
RITADKONSTRUKTÖR EH				
ANSVARIG Teknisk Support				
DATUM 2011-10-07				
GT 95/95 (600) PP-PP M0				
SKALA 1:10				
RITN. NR: 3.1.51:104c				