



Brandklass: EI90
Ljudklass, R'w: 52 dB
Max vägghöjd: 7000 mm

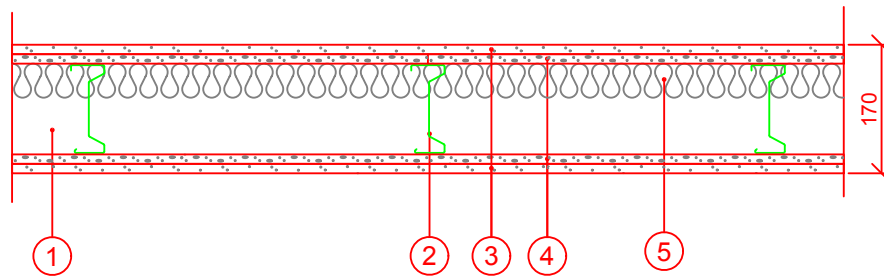

1. Skena Gyproc AC 120 som kantprofil
(i golv, vägg och tak)
2. Regel Gyproc XR 120, c 450 mm
3. 12,5 mm Gyproc Habito Gipsskiva
4. 12,5 mm Gyproc Normal Gipsskiva
5. Min 45 mm Mineralull

BET	ANT	ÄNDRINGEN AVSER	DATUM	SIGN
HANDLING ÄMMDD				
PROJEKT				
				
<small>GYPROC AB Box 153, Källareden 50 SE-746 24 Båsta Tel: +46(0)771-415480 Fax: +46(0)771-415490 www.gyproc.se</small>				
BYGADKONSTR AV		EH		
ANSVARIG		Teknisk Support		
DATUM 2015-10-20				
XR 120/120 (450) HN-NH M45				
SKALA 1:10		RITN. NR		