Brandklass: EI30
Ljudklass, R'w: 44dB
Max vägghöjd: 6000mm

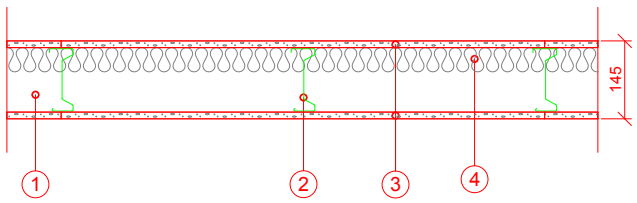

1. Skena Gyproc AC 120 som kantprofil
   (i golv, vägg och tak).
2. Regel Gyproc XR120, c 450 mm.
3. 12,5 mm Gyproc Robust
4. Min 45 mm mineralull.

BET	ANT	ÄNDRINGEN AVSER	DATUM	SIGN

HANDLING ÅÅMMDD

PROJEKT

GYPROC AB
Box 153, Kalmarleden 50
SE 740 24 Bålsta
Tel: +46(0)171-415480
Fax: +46(0)171-415450
www.gyproc.se

RITAD/KONSTR.AV: EH

DATUM: 2010-07-21

ANSVARIG: Teknisk Support

XR(10R) 120/120 (450) 1R-1R M45

SKALA: 1:10

RITN. NR.: 3.1.1:104c