



Brandklass: EI60
Ljudklass, R'w: 35-40dB
Max vägghöjd: 4050mm

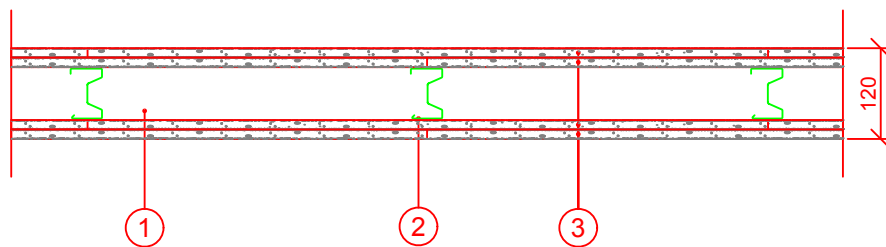

1. Skena Gyproc AC 70 som kantprofil
(i vägg, golv och tak)
2. Regel Gyproc XR 70, c 450 mm
3. 2 x 12,5 mm Gyproc GEE 13 ErgoLite

BET	ANT	ÄNDRINGEN AVSER	DATUM	SIGN
HANDLING ÄMMDD				
PROJEKT				
				
<small>GYPROC AB Box 153, Källareden 50 SE-746 24 Båstad Tel: +46(0)771-415480 Fax: +46(0)771-415490 www.gyproc.se</small>				
RITAD/KONSTR AV		EH		
ANSVARIG		Teknisk Support		
DATUM 2014-05-30				
XR(11)E 70/70 (450) 2E-2E M0				
SKALA 1:10		RITN. NR		