



Brandklass: EI60
Ljudklass, R'w: 25dB
Max vägghöjd: 3700mm

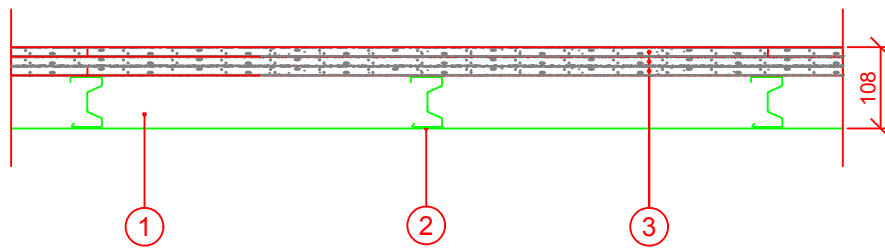

1. Skena Gyproc SK 70 som kantprofil
(i golv, vägg och tak)
2. Regel Gyproc XR 70, c 450 mm
3. 3 x 12,5 mm Gyproc GEE 13 Ergolite

BET	ANT	ÄNDRINGEN AVSER	DATUM	SIGN
HANDLING ÄMMDD				
PROJEKT				
				
<small>GYPROC AB Box 153, Källareden 50 SE-746 24 Båsta Tel: +46(0)71-415480 Fax: +46(0)71-415480 www.gyproc.se</small>				
RITAD/KONSTR AV		EH		
ANSVARIG		Teknisk Support		
DATUM 2014-05-26				
XR(2)E 70/70 (450) 3E-0 M0				
SKALA 1:10		RITN. NR.		