Brandklass: EI60
Ljudklass, R'w: 44dB
Max vägghöjd: 4700mm

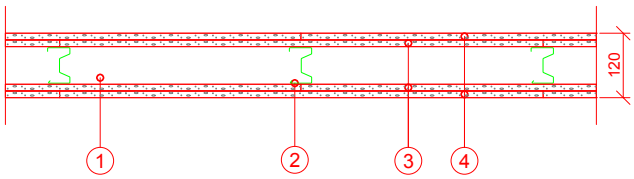

1. Skena Gyproc AC 70 som kantprofil
   (i vägg, golv och tak)
2. Regel Gyproc XR 70, c 450 mm
3. 12,5 mm Gyproc Gipsskivor
4. 12,5 mm Gyproc Robust

BET	ANT	ÄNDRINGEN AVSER	DATUM	SIGN

HANDLING ÅÅMMDD

PROJEKT

GYPROC AB
Box 153, Kalmarleden 50
SE 740 24 Balsta
Tel: +46(0)171-415480
Fax: +46(0)171-415450
www.gyproc.se

RITAD/KONSTR AV: EH

DATUM: 2010-07-21

ANSVARIG: Teknisk Support

XR(11R) 70/70 (450) 1R1-11R M0

SKALA: 1:10

RITN. NR: 3.1.1:105a