Brandklass: EI90
Ljudklass, R'w: 60-65dB
R'w+C50-3150: 57dB
Max vägghöjd: 3800mm

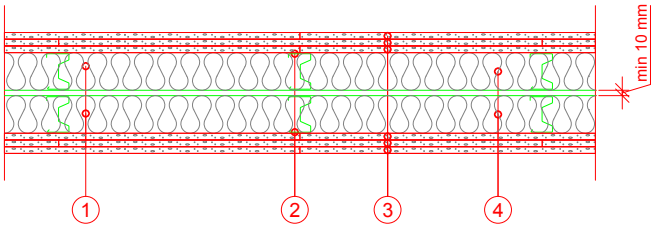


1. Skena Gyproc AC 70x2 som kantprofil
   (i golv, vägg och tak)
2. Regel Gyproc XR 70, c 450 mm
3. 3 x 12,5 mm Gyproc Gipsskivor
4. 2 x 70 mm mineralull

| BET | ANT | ÄNDRINGEN AVSER | DATUM | SIGN |
|---|---|---|---|---|

HANDLING ÅÅMMDD
PROJEKT


GYPROC AB
Box 153, Kalmarleden 50
SE 740 24 Balsta
Tel: +46(0)171-415480
Fax: +46(0)171-415450
www.gyproc.se


RITAD/KONSTR AV: EH
DATUM: 2010-07-20
ANSVARIG: Teknisk Support

**XR(22) 70/70x2 (450) 3-3 M140**

SKALA: 1:10
RITN. NR: 3.1.1:111