Brandklass: EI90
Ljudklass, R'w: 60-65dB
R'w+C50-3150: 57dB
Max vägghöjd: 3800mm

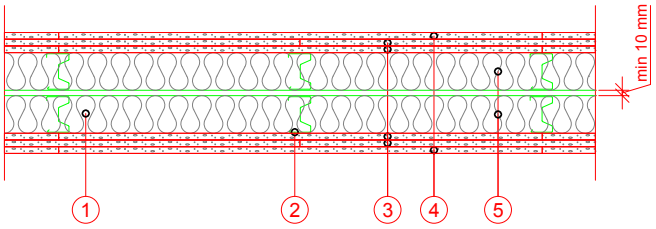

1. Skena Gyproc AC 70x2 som kantprofil
   (i golv, vägg och tak)
2. Regel Gyproc XR 70, c 450 mm
3. 2 x 12,5 mm Gyproc Gipsskivor
4. 12,5 mm Gyproc Robust
5. 2 x 70 mm mineralull

BET	ANT	ÄNDRINGEN AVSER	DATUM	SIGN

HANDLING ÅÅMMDD

PROJEKT

GYPROC AB
Box 153, Kalmarleden 50
SE 740 24 Balsta
Tel: +46(0)171-415480
Fax: +46(0)171-415450
www.gyproc.se

RITAD/KONSTR AV: EH

DATUM: 2010-07-26

ANSVARIG: Teknisk Support

XR(22R) 70/70x2 (450) 1R2-21R M140

SKALA: 1:10

RITN. NR: 3.1.1:111