Brandklass: EI90
Ljudklass, R'w: 60-65dB
R'w+C50-3150: 57dB
Max vägghöjd: 3800mm

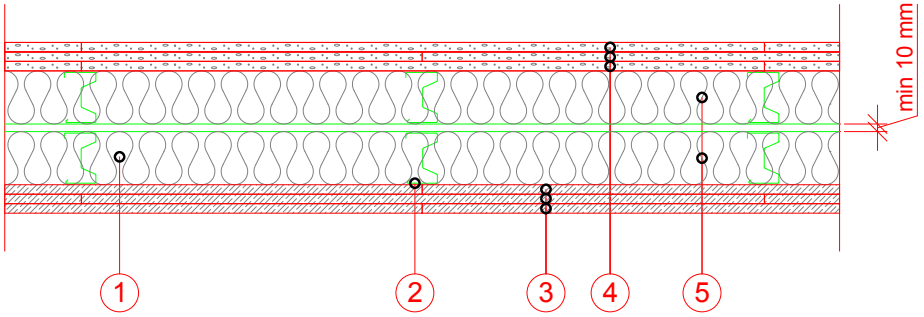

1. Skena Gyproc AC 70x2 som kantprofil (i golv, vägg och tak)
2. Regel Gyproc XR 70, c 450 mm
3. 3 x 12,5 mm Glasroc H GHOE13 Ocean Ergo Våtrumsskiva
4. 3 x 12,5 mm Gyproc Gipsskivor
5. 2 x 70 mm Mineralull

BET	ANT	ÄNDRINGEN AVSER	DATUM	SIGN

HANDLING ÅÅMMDD

PROJEKT

GYPROC AB
Box 153, Kalmarleden 50
SE 746 24 Bålsta
Tel: +46(0)171-415480
Fax: +46(0)171-415450
www.gyproc.se

RITAD/KONSTR AV: EH

DATUM: 2011-10-12

ANSVARIG: Teknisk Support

XR(22V) 70/70x2 (450) 3V-3 M140

SKALA: 1:10

RITN. NR: