



Brandklass: EI30
Max vägghöjd: 6000mm

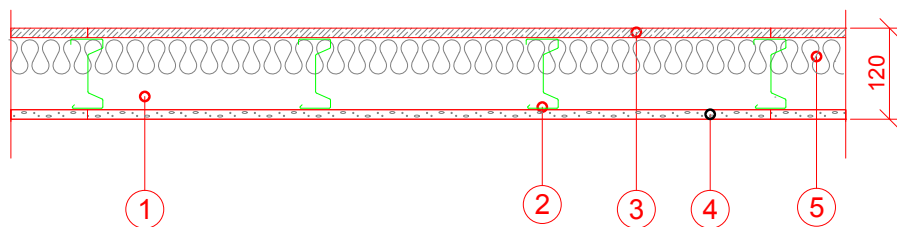

1. Skena Gyproc AC 95 som kantprofil (i golv, vägg och tak)
2. Regel Gyproc XR 95, c 300 mm
3. 12,5 mm Glasroc H GHOE13 Ocean Ergo Våtrumsskiva
4. 12,5 mm Gyproc Gipsskiva
5. Min 45 mm Mineralull

BET	ANT	ÄNDRINGEN AVSER	DATUM	SIGN
HANDLING ÅÄMMDD				
PROJEKT				
				
GYPROC AB Box 153, Kalmareden 50 SE 740 24 Bästa Tel: +46(0)171-4 15480 Fax: +46(0)171-4 15450 www.gyproc.se				
RITAD/KONSTR AV EH				
ANSVARIG Teknisk Support				
DATUM 2011-10-12				
XR(9V) 95/95 (300) 1V-1 M45				
SKALA 1:10				
RITN. NR:				