



Brandklass: EI60  
Ljudklass, R'w: 44dB  
Max vägghöjd: 6200mm

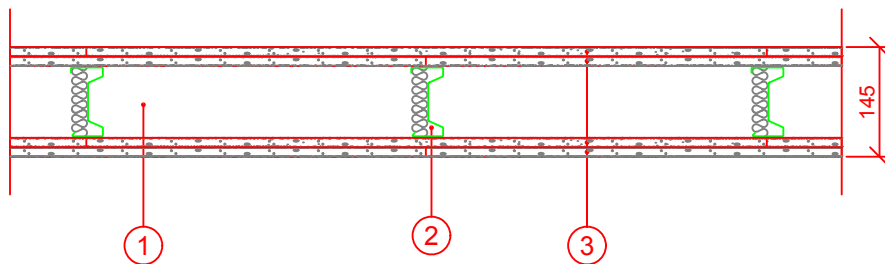

1. Skena Gyproc AC 95 som kantprofil  
(i golv, vägg och tak)
2. Regel Gyproc XR 95, c 450 mm
3. 2 x 12,5 mm Gyproc GEE 13 ErgoLite

BET	ANT	ÄNDRINGEN AVSER	DATUM	SIGN
HANDLING ÄMMDD				
PROJEKT				
				
<small>GYPROC AB Box 153, Källaredden 50 SE-746 24 Båstad Tel: +46(0)171-415480 Fax: +46(0)171-415490 www.gyproc.se</small>				
RITAD/KONSTR AV		EH		
ANSVARIG		Teknisk Support		
DATUM 2014-05-30				
XR(15)E 95/95 (450) 2E-2E MR				
SKALA 1:10		RITN. NR		