



Brandklass: EI30  
Ljudklass, R'w: 35dB  
Max vägghöjd: 6000mm

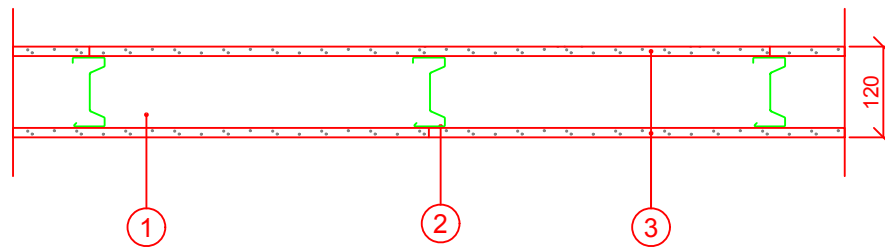

1. Skena Gyproc SKP 95 som kantprofil  
(i golv, vägg och tak)
2. Regel Gyproc XR 95, c 450 mm
3. 12,5 mm Gyproc Habito Gipsskiva

BET	ANT	ÄNDRINGEN AVSER	DATUM	SIGN
HANDLING ÄÄMMDD				
PROJEKT				
 GYPROC AB Box 153, Källareleden 50 SE-746 24 Båstad Tel: +46(0)771-415480 Fax: +46(0)771-415490 www.gyproc.se				
RITAD/KONSTR AV		EH		
ANSVARIG		Teknisk Support		
DATUM 2015-10-19				
XR 95/95 (450) H-H M0				
SKALA 1:10		RITN. NR		