



Brandklass: EI90
Ljudklass, R'w: 48 dB
Max vägghöjd: 7000 mm

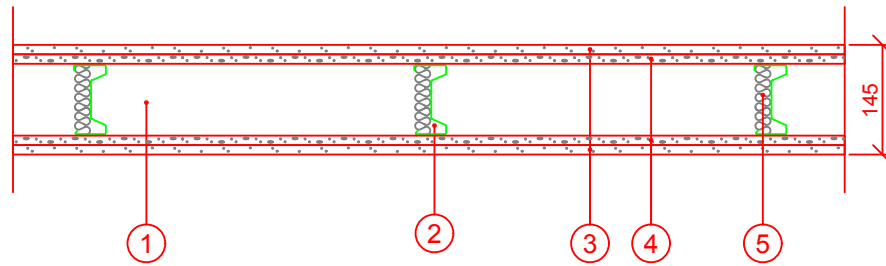

1. Skena Gyproc AC 95 som kantprofil
(i golv, vägg och tak)
2. Regel Gyproc XR 95, c 450 mm
3. 12,5 mm Gyproc Habito Gipsskiva
4. 12,5 mm Gyproc Normal Gipsskiva
5. Gyproc MR Mineralullsremsa

BET	ANT	ÄNDRINGEN AVSER	DATUM	SIGN
HANDLING ÄMMDD				
PROJEKT				
 GYPROC AB Box 153, Källareden 50 SE-746 24 Båsta Tel: +46(0)771-415480 Fax: +46(0)771-415490 www.gyproc.se				
BYGADKONSTR AV		EH		
ANSVARIG		Teknisk Support		
DATUM 2015-10-20				
XR 95/95 (450) HN-NH MR				
SKALA 1:10		RITN. NR		