Brandklass: EI60
Ljudklass, R'w: 30-35dB
Max vägghöjd: 6000mm

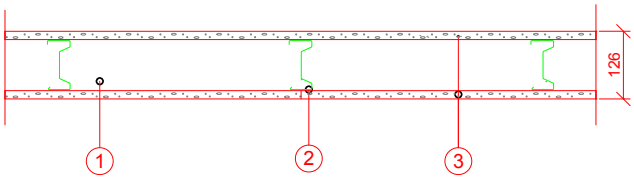

1. Skena Gyproc SKP 95 som kantprofil
   (i golv, vägg och tak)
2. Regel Gyproc XR 95, c 450 mm
3. 15,4 mm Gyproc Protect F

BET	ANT	ÄNDRINGEN AVSER	DATUM	SIGN

HANDLING ÅÅMMDD

PROJEKT

GYPROC AB
Box 153, Kalmarleden 50
SE 740 24 Balsta
Tel: +46(0)171-415480
Fax: +46(0)171-415450
www.gyproc.se

RITAD/KONSTR AV: EH

DATUM: 2010-07-20

ANSVARIG: Teknisk Support

XR(4P) 95/95 (450) 1P-1P M0

SKALA: 1:10

RITN. NR: 3.1.1:102b