Brandklass: EI60
Ljudklass, R'w: 52dB
Max vägghöjd: 6800mm

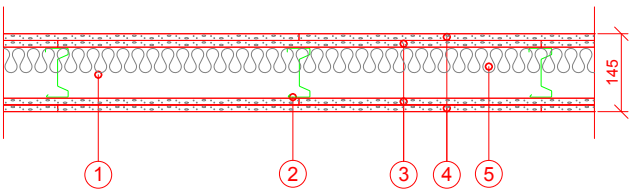

1. Skena Gyproc AC 95 som kantprofil
   (i golv, vägg och tak)
2. Regel Gyproc XR 95, c 450 mm
3. 12,5 mm Gyproc Gipsskivor
4. 12,5 mm Gyproc Robust
5. Min 45 mm mineralull

BET	ANT	ÄNDRINGEN AVSER	DATUM	SIGN

HANDLING ÅÅMMDD

PROJEKT

GYPROC AB
Box 153, Kalmarleden 50
SE 740 24 Balsta
Tel: +46(0)171-415480
Fax: +46(0)171-415450
www.gyproc.se

RITAD/KONSTR AV: EH

DATUM: 2010-07-21

ANSVARIG: Teknisk Support

XR(17R) 95/95 (450) 1R1-11R M45

SKALA: 1:10

RITN. NR: 3.1.1:107b